


イメージ

概略平面図

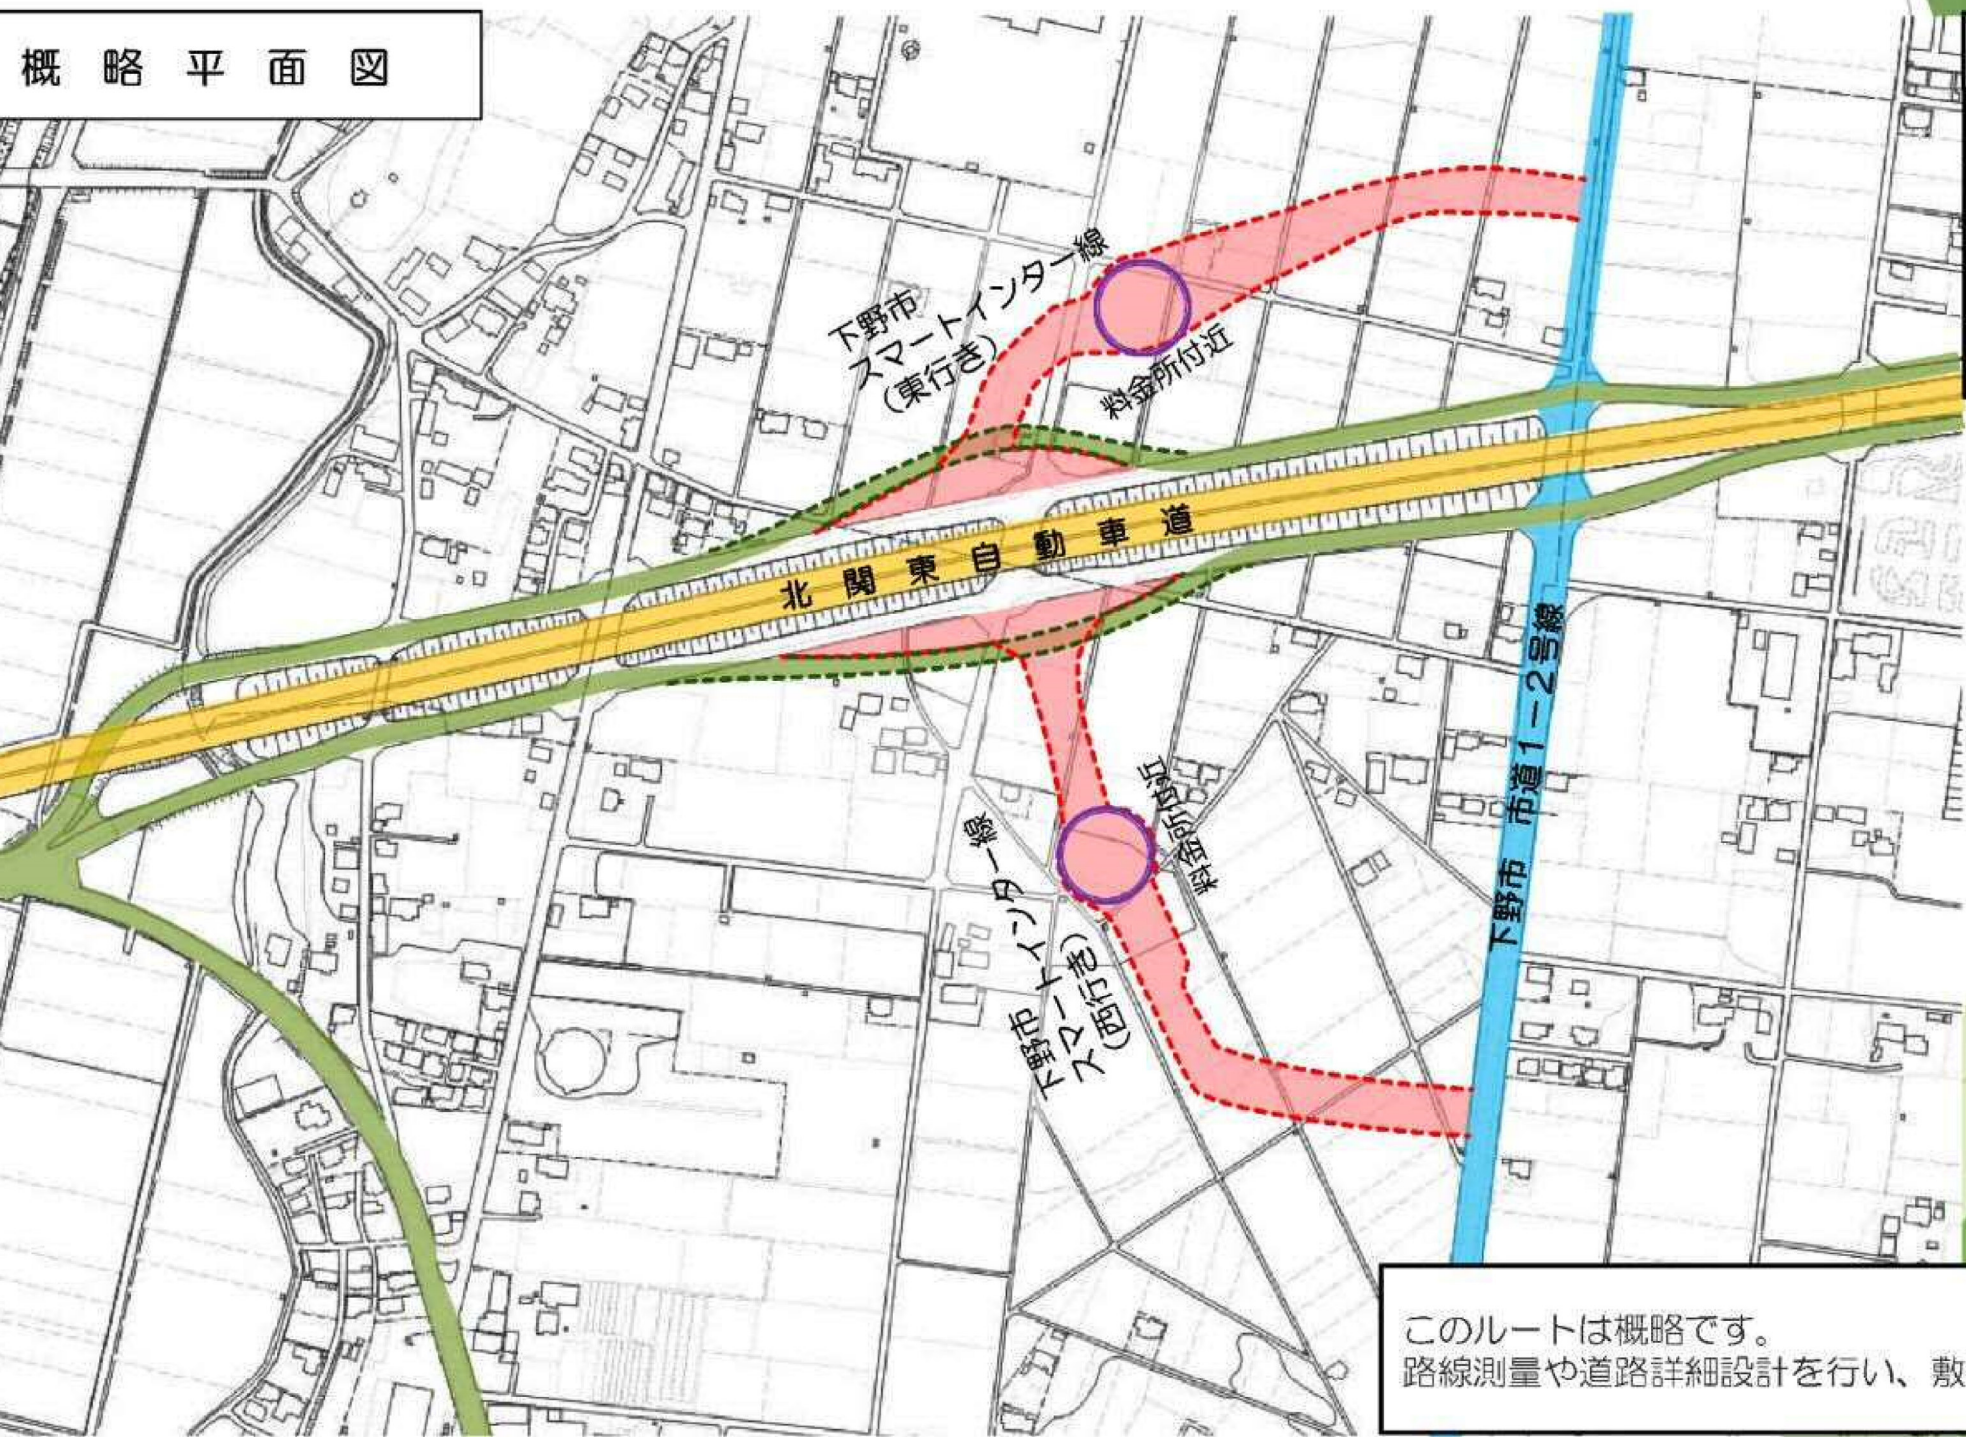

凡	
	アクセス
	既存高道
	接続道路
	県道羽生

至
茨城方面

このルートは概略です。
路線測量や道路詳細設計を行い、敷地幅等を決めてい